

工事のお知らせ

工学部建築学教室本館および工学部坂記念館の工事を下記の通り行いますので、ご周知のほどよろしくお願いいたします。
ご迷惑をおかけしますが、安全および周辺環境に配慮して工事を行いますので、ご理解・ご協力のほどよろしくお願いいたします。


工事対象建物：工学部建築学教室本館
工学部坂記念館

工事期間：平成25年8月26日～平成25年10月31日
※8月中は工事エリアの周りを囲む仮囲い等取設作業を行い、
9月から建物の工事（撤去・改修）を行っていきます。


施工業者：(株)松村組

その他：工事期間中は下記図面の通り。

担当連絡先：施設部施設企画課施設計画掛 舟尾
tel 075-753-2248

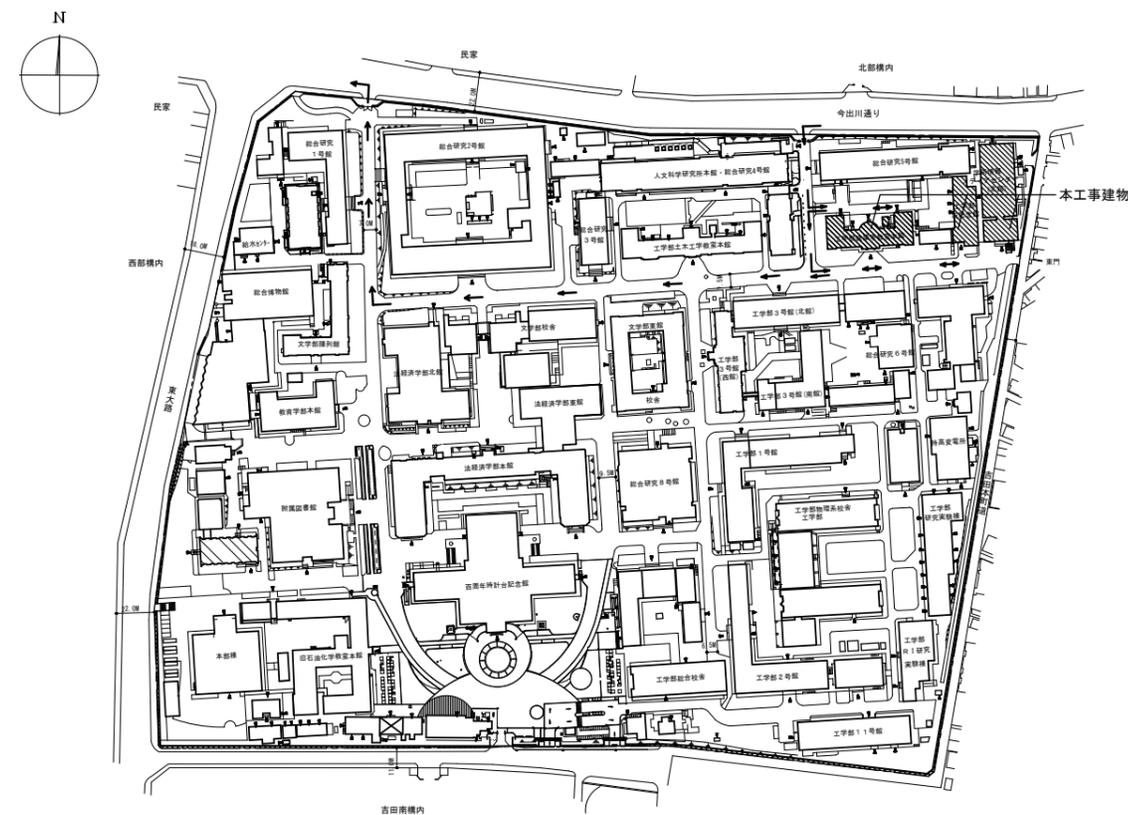

構内配置図1 S=1/2,000

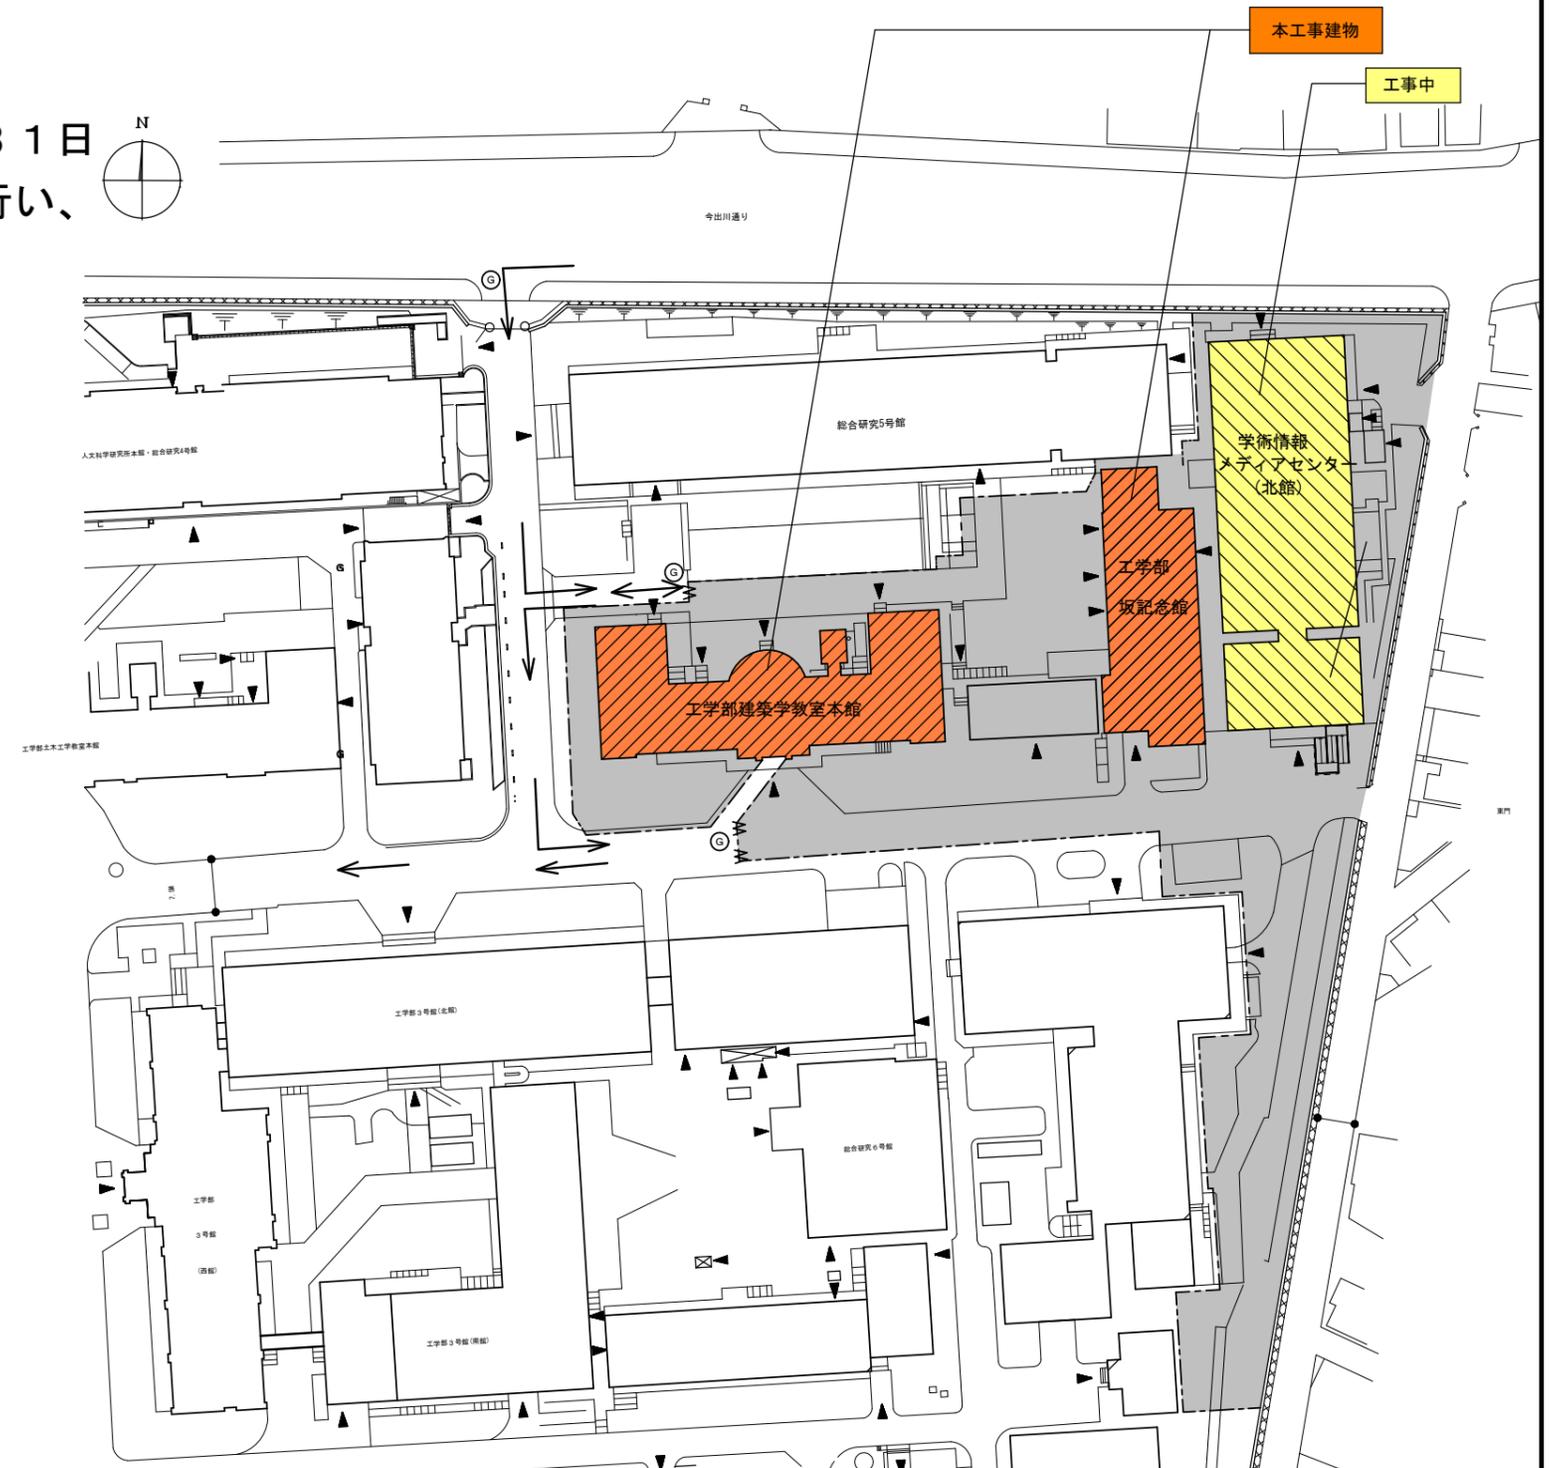

構内配置図2 S=1/500